



MIEJSCOWY PLAN ZAGOSPODAROWANIA PRZESTRZENNEGO TERENU W REJONIE ULICY POLNEJ W GNIEŹNIE


Załącznik nr 1 do Uchwały nr Rady Miasta Gniezna z dnia 2020 r.

WYRYS ZE STUDIUM UWARUNKOWAŃ
I KIERUNKÓW ZAGOSPODAROWANIA
PRZESTRZENNEGO MIASTA GNIEZNA

SKALA 1:10 000



- GRANICA OBSZARU OBJĘTEGO PLANEM
- MU ZABUDOWA MIESZKANIOWO - USŁUGOWA

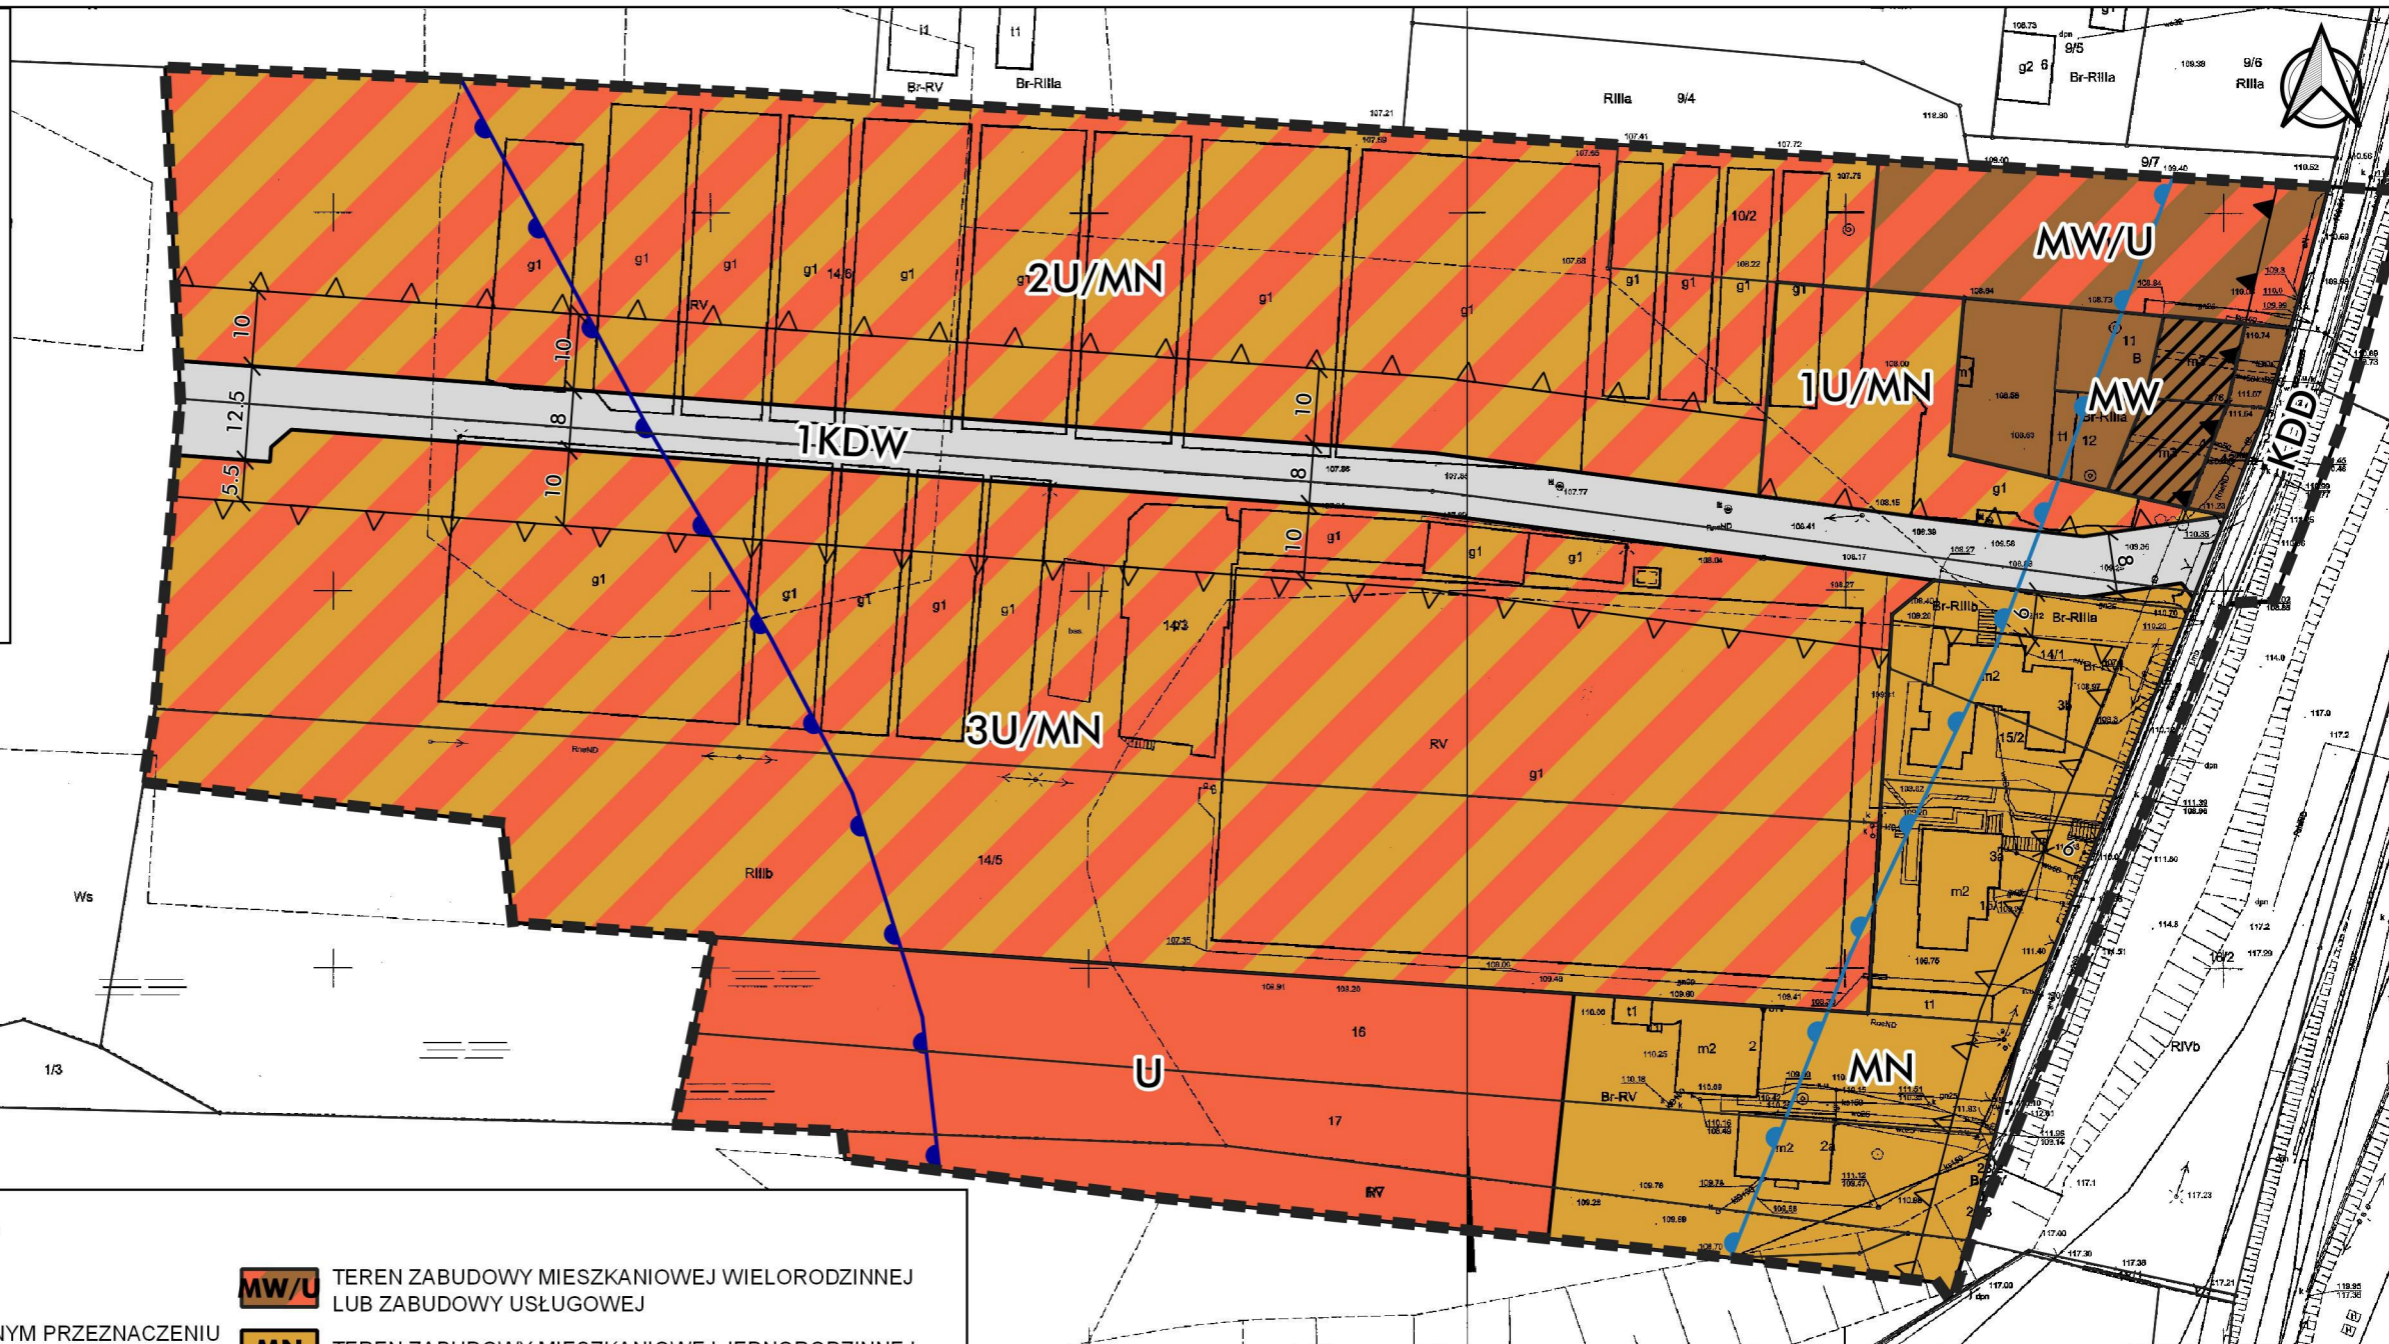

OBJAŚNIENIA UŻYTYCH OZNACZEŃ:

- GRANICA OBSZARU OBJĘTEGO PLANEM
- LINIE ROZGRANICZAJĄCE TERENY O RÓŻNYM PRZEZNACZENIU LUB O RÓŻNYCH ZASADACH ZAGOSPODAROWANIA
- OBOWIĄZUJĄCE LINIE ZABUDOWY
- NIEPRZEKACZALNE LINIE ZABUDOWY
- OBIEKTY WPISANE DO GMINNEJ EWIDENCJI ZABYTKÓW
- HYDROIZOBATA OZNACZAJĄCA POZIOM WÓD GRUNTOWYCH 1M
- HYDROIZOBATA OZNACZAJĄCA POZIOM WÓD GRUNTOWYCH 2M
- MW TEREN ZABUDOWY MIESZKANIOWEJ WIELORODZINNEJ

- MW/U TEREN ZABUDOWY MIESZKANIOWEJ WIELORODZINNEJ LUB ZABUDOWY USŁUGOWEJ
- MN TEREN ZABUDOWY MIESZKANIOWEJ JEDNORODZINNEJ
- U/MN TERENY ZABUDOWY ZABUDOWY USŁUGOWEJ LUB ZABUDOWY MIESZKANIOWEJ JEDNORODZINNEJ
- U TEREN ZABUDOWY USŁUGOWEJ
- KDD TEREN DROGI PUBLICZNEJ - DOJAZDOWEJ
- KDW TEREN DROGI WEWNĘTRZNEJ

OBSZAR PLANU ZNADUJE SIĘ W GRANICACH GZWP NR 143

SKALA 1:1000

