



MIEJSCOWY PLAN ZAGOSPODAROWANIA PRZESTRZENNEGO TERENU W REJONIE ULICY M. KONOPNICKIEJ W GNIEZNE



Załącznik Nr 1 do Uchwały Nr Rady Miasta Gniezna z dnia 2019 r.
(Dz. U. Woj. Wielkopolskiego., poz., z dnia 2019 r.)



PROJEKT
wyłożenie do publicznego wglądu II
listopad 2019 r.

SKALA 1 : 1000
1 cm - 10 m

20 10 0 50m

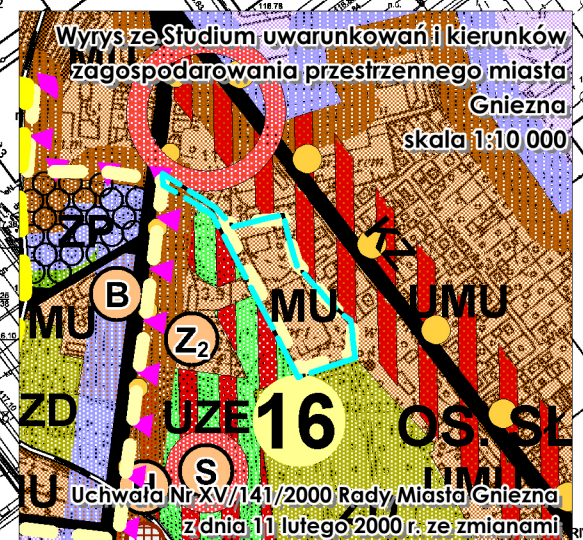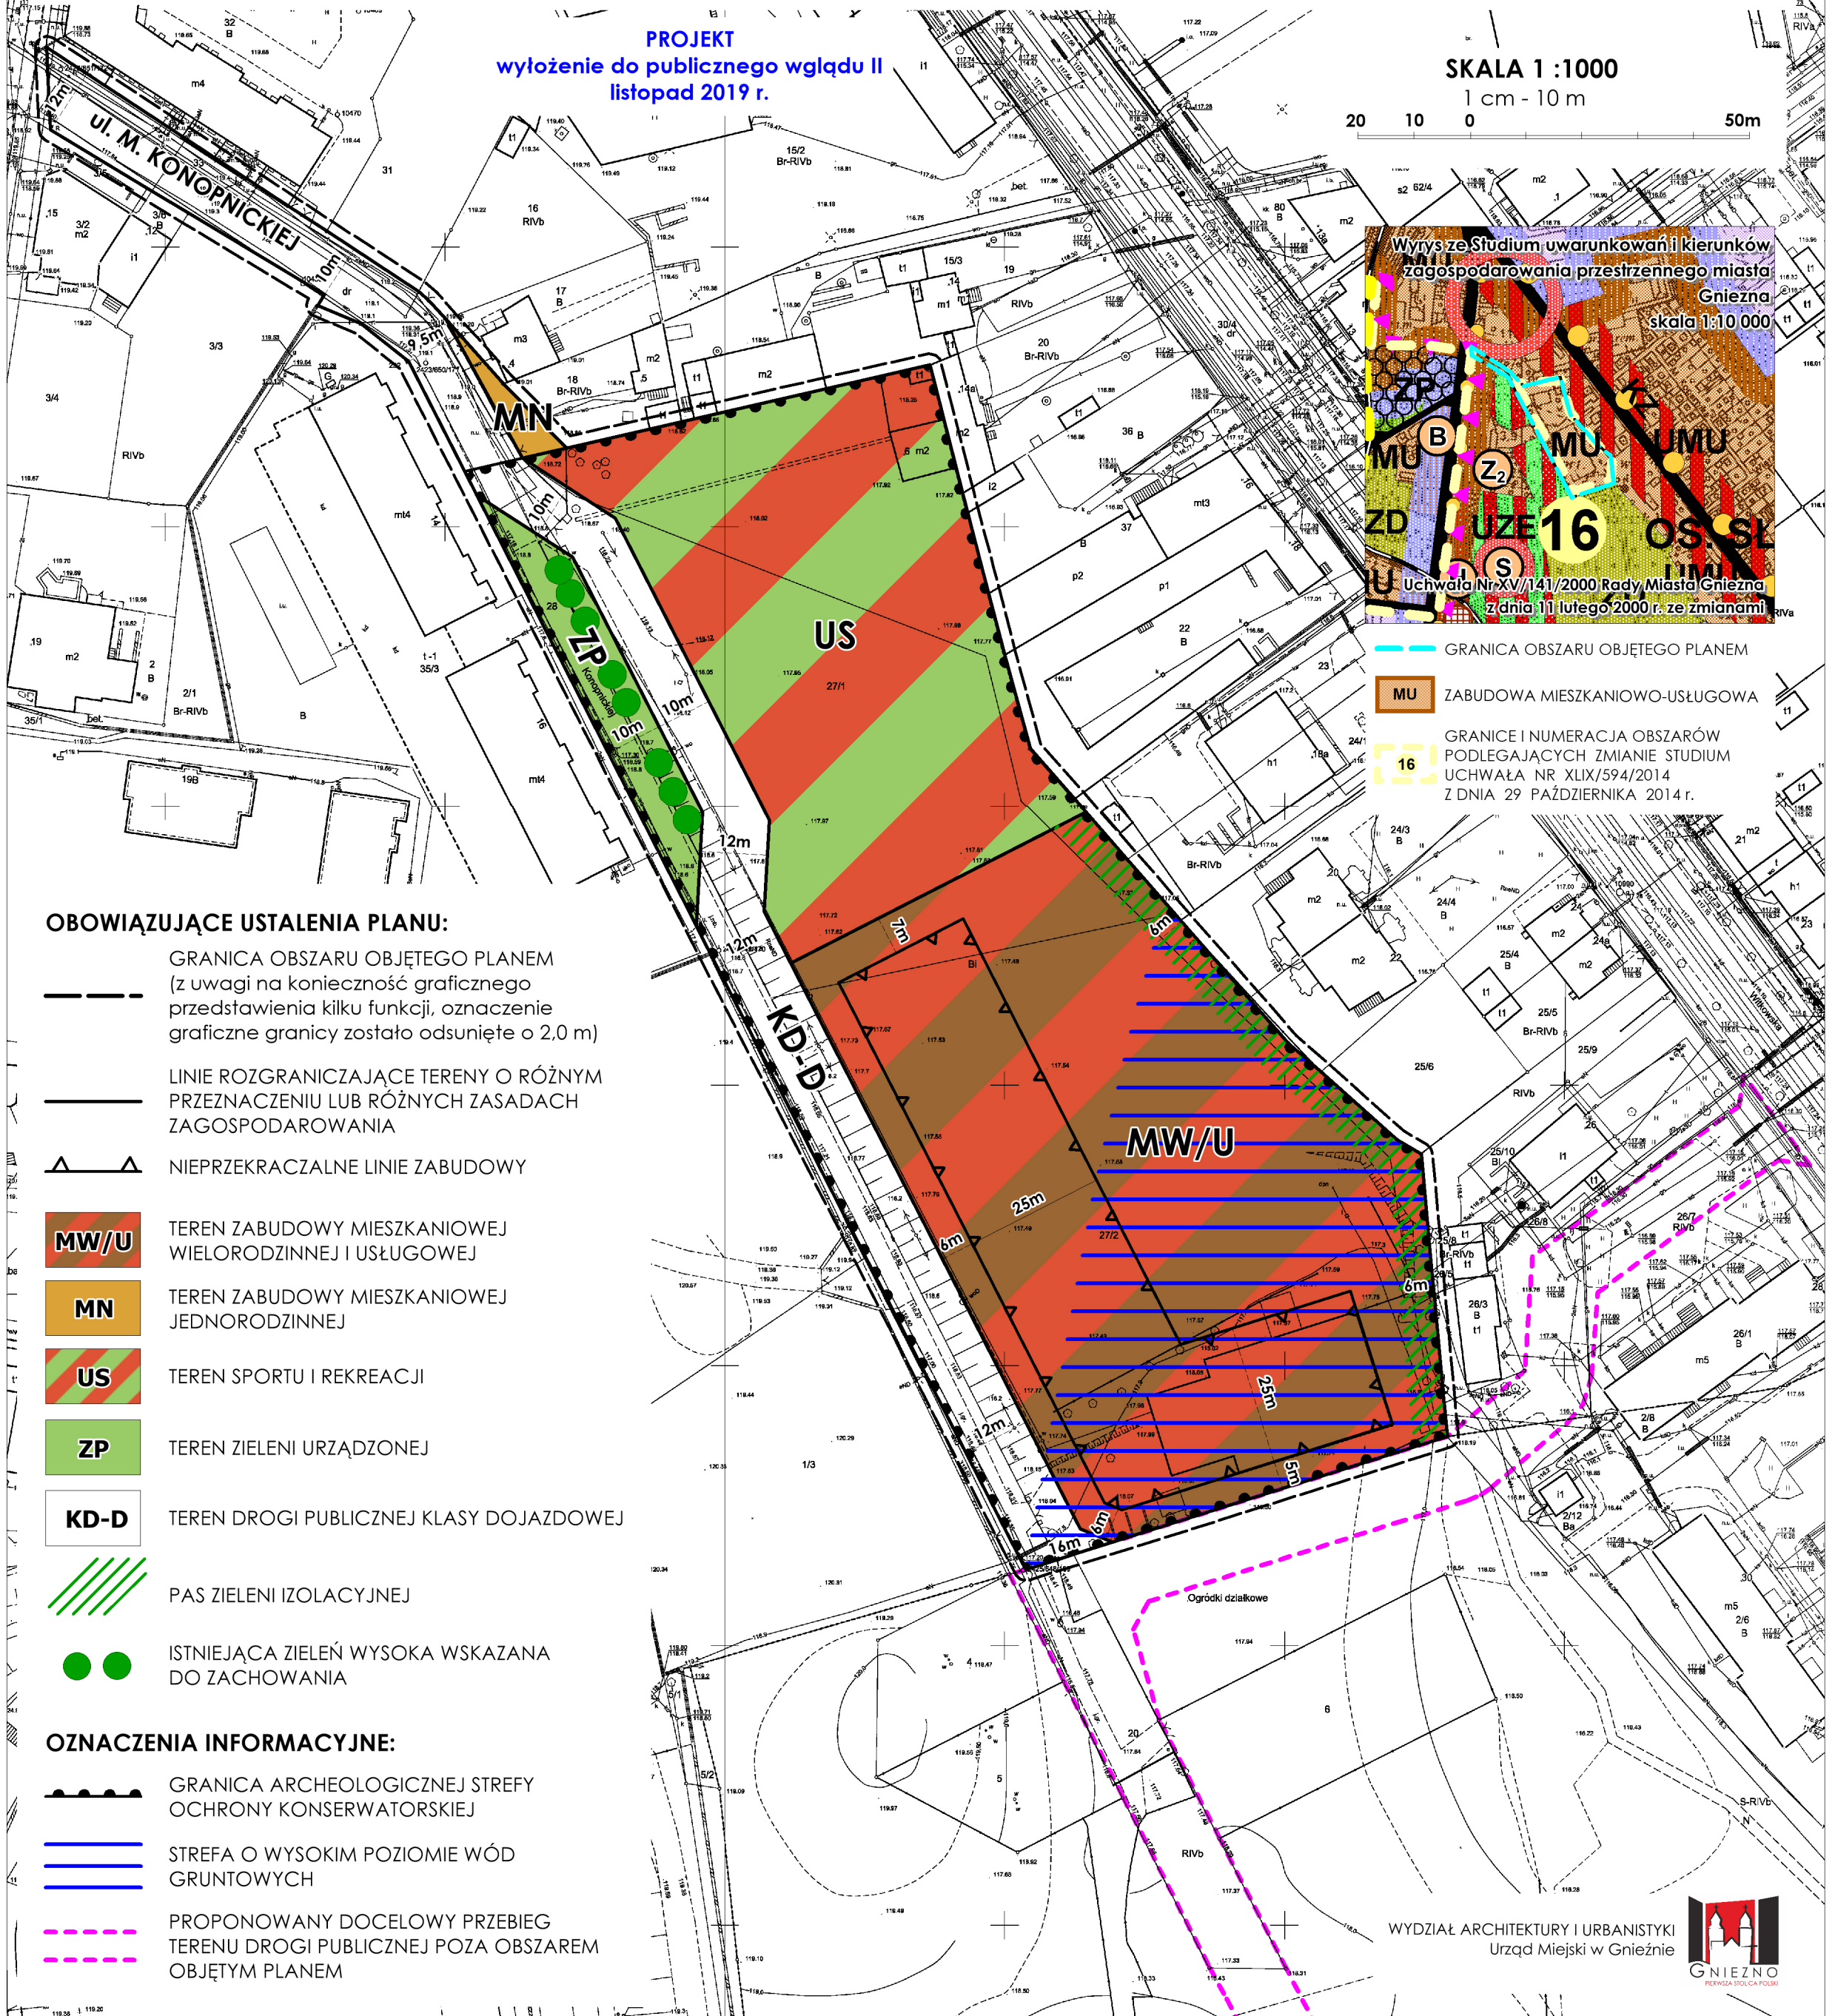

OBOWIĄZUJĄCE USTALENIA PLANU:

- GRANICA OBSZARU OBJĘTEGO PLANEM (z uwagi na konieczność graficznego przedstawienia kilku funkcji, oznaczenie graficzne granicy zostało odsunięte o 2,0 m)
- LINIE ROZGRANICZAJĄCE TERENY O RÓŻNYM PRZEZNACZENIU LUB RÓŻNYCH ZASADACH ZAGOSPODAROWANIA
- NIEPRZEKACZALNE LINIE ZABUDOWY
- TEREN ZABUDOWY MIESZKANIOWEJ WIELORODZINNEJ I USŁUGOWEJ
- TEREN ZABUDOWY MIESZKANIOWEJ JEDNORODZINNEJ
- TEREN SPORTU I REKREACJI
- TEREN ZIELENI URZĄDZONEJ
- TEREN DROGI PUBLICZNEJ KLASY DOJAZDOWEJ
- PAS ZIELENI IZOLACYJNEJ
- ISTNIEJĄCA ZIELEŃ WYSOKA WSKAZANA DO ZACHOWANIA

OZNACZENIA INFORMACYJNE:

- GRANICA ARCHEOLOGICZNEJ STREFY OCHRONY KONSERWATORSKIEJ
- STREFA O WYSOKIM POZIOMIE WÓD GRUNTOWYCH
- PROPONOWANY DOCELOWY PRZEBIEG TERENU DROGI PUBLICZNEJ POZA OBSZAREM OBJĘTYM PLANEM

- GRANICA OBSZARU OBJĘTEGO PLANEM
- ZABUDOWA MIESZKANIOWO-USŁUGOWA
- GRANICE I NUMERACJA OBSZARÓW PODLEGAJĄCYCH ZMIANIE STUDIUM UCHWAŁA NR XLIX/594/2014 Z DNIA 29 PAŹDZIERNIKA 2014 r.

